


(03) Øst eksist.
1 : 100

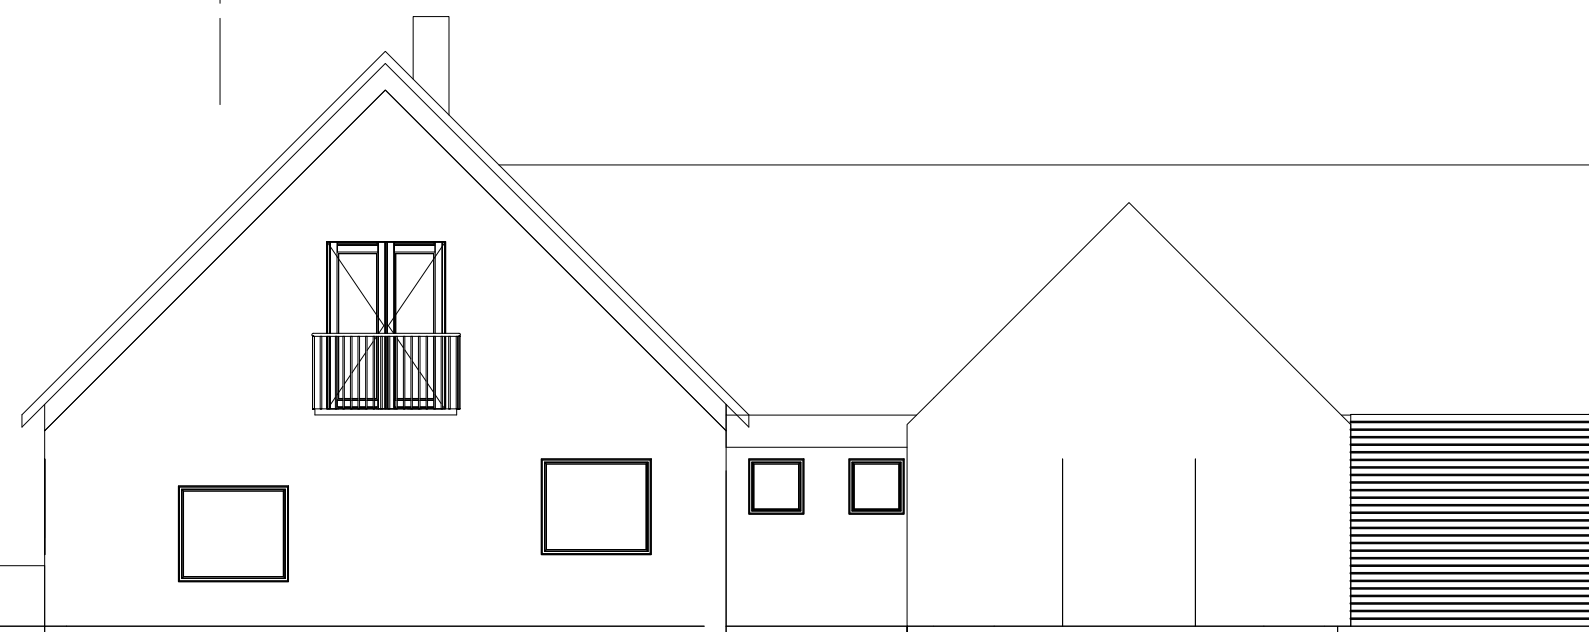

(04) Vest eksist.
1 : 100

REV.	DATO	EMNE

Grevinge præstegård


TEGN.NR.
HA.3.01

ADRESSE Hovedgaden 2A, 4571 Grevinge
BYGHERRE Grevinge menighedsråd
SAGS NR. 17-857


Eksist. Facader

MÅL 1 : 100
FORMAT A3
DATO 31.08.2018
ARK. TH
KON. MF

LONE BACKS | Arkitekter

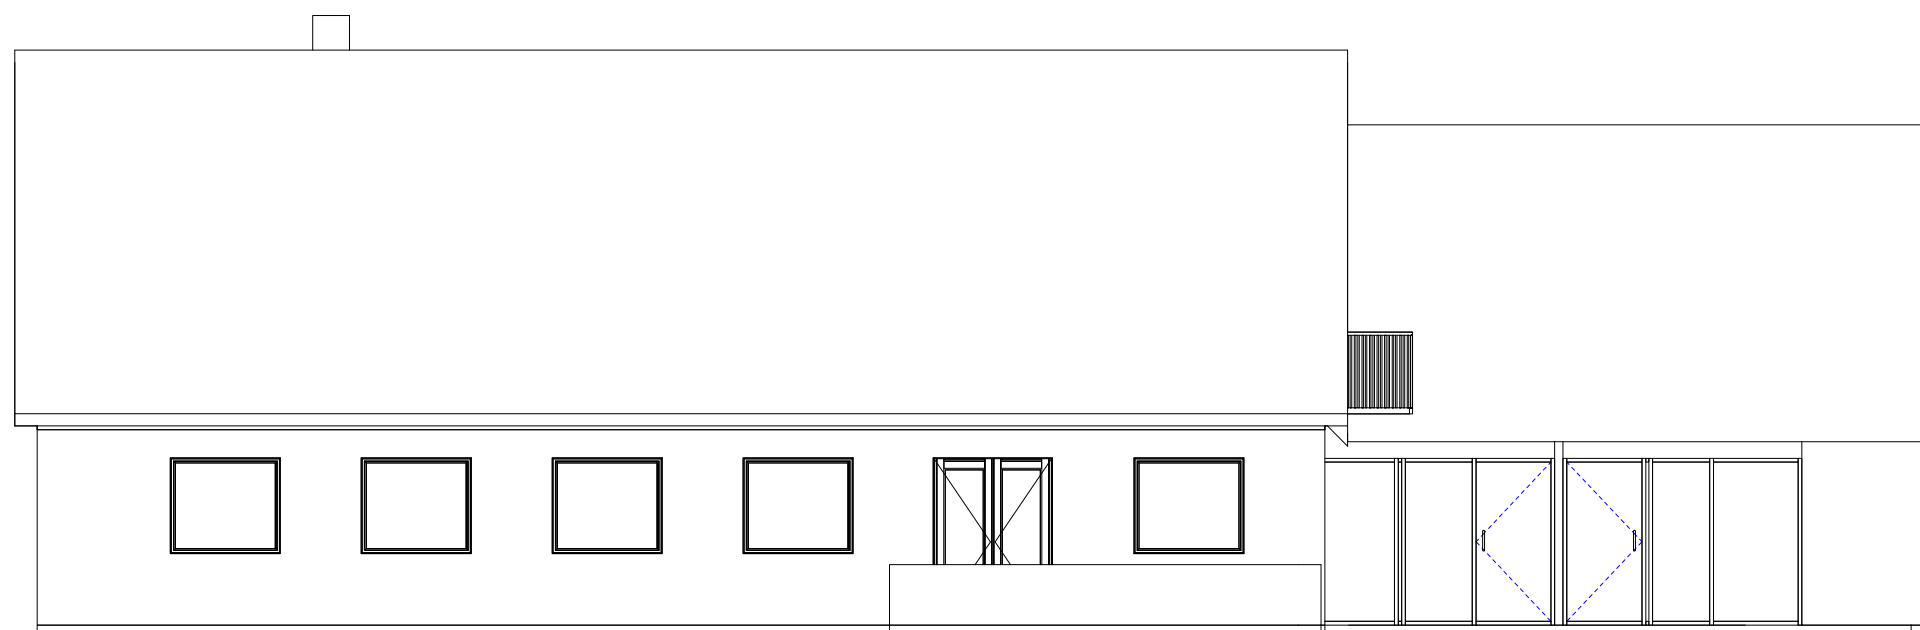

(02) Syd eksist.
1 : 100

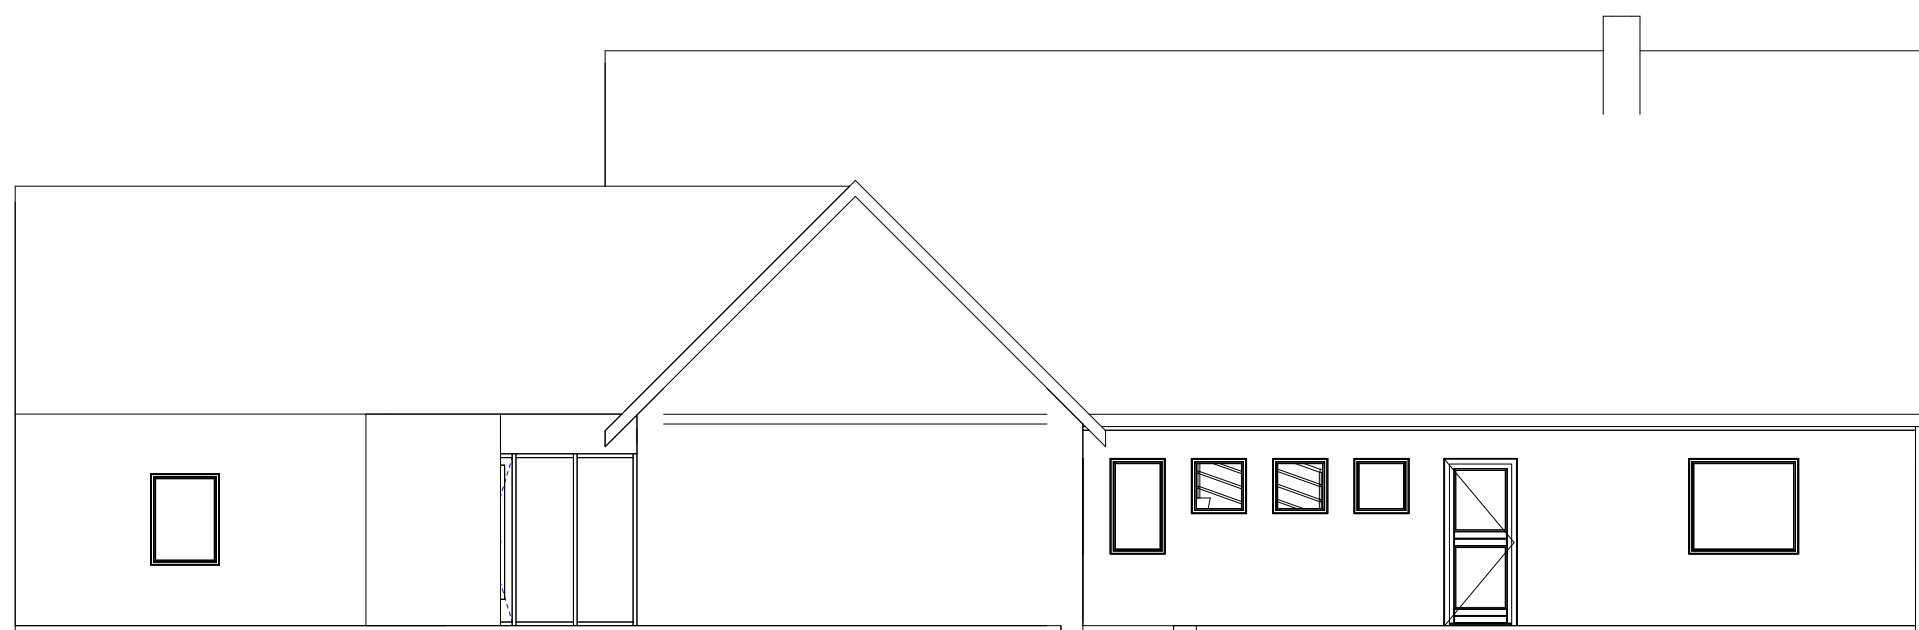

(01) Nord eksist.
1 : 100

REV.	DATO	EMNE

Grevinge præstegård


TEGN.NR.
HA.3.02

ADRESSE Hovedgaden 2A, 4571 Grevinge
BYGHERRE Grevinge menighedsråd
SAGS NR. 17-857


Eksist. Facader

MÅL 1 : 100
FORMAT A3
DATO 31.08.2018
ARK. TH
KON. MF

LONE BACKS | Arkitekter

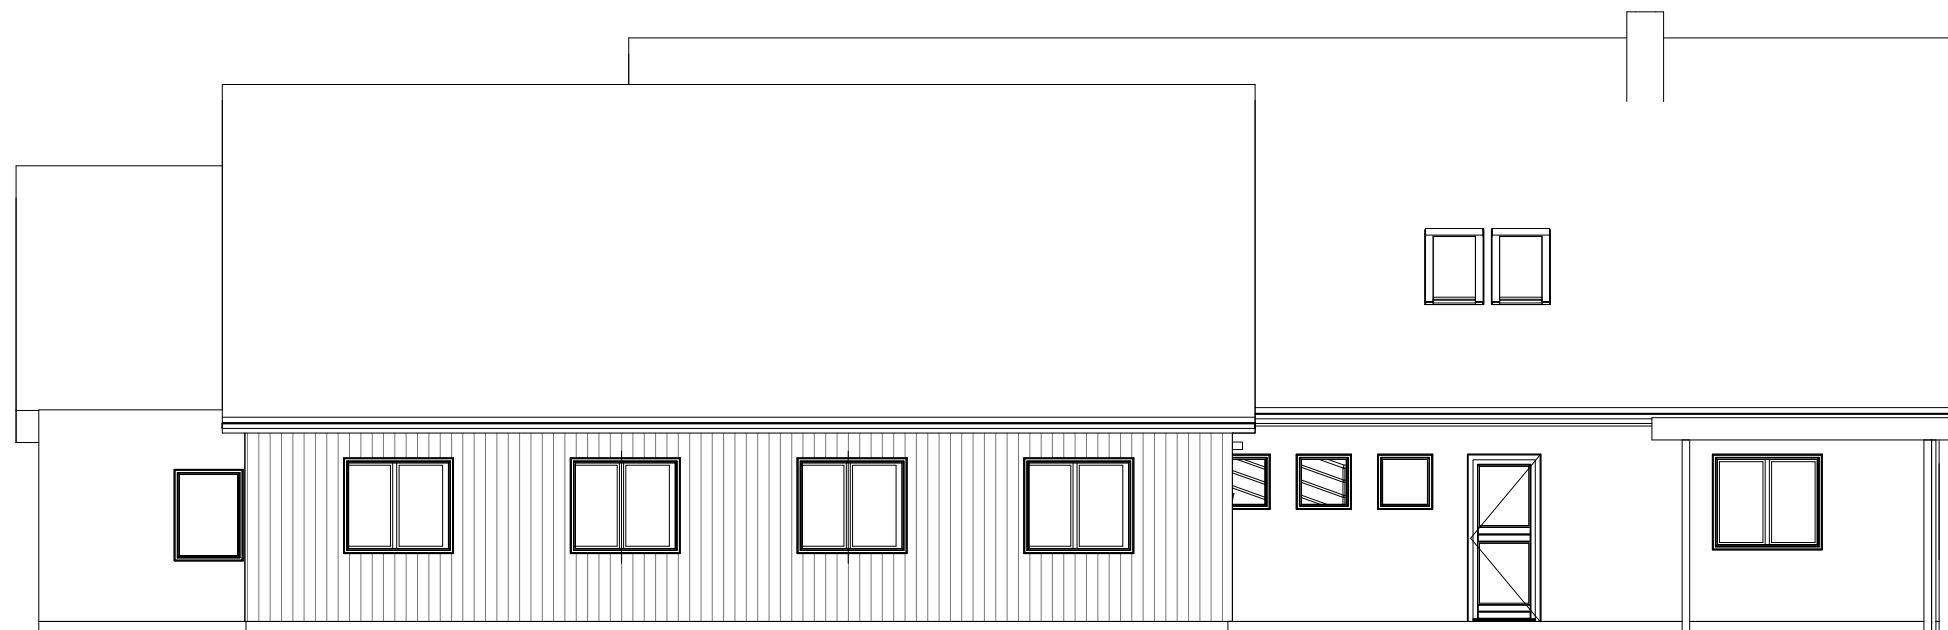

(01) Nord Fremt.
1 : 100

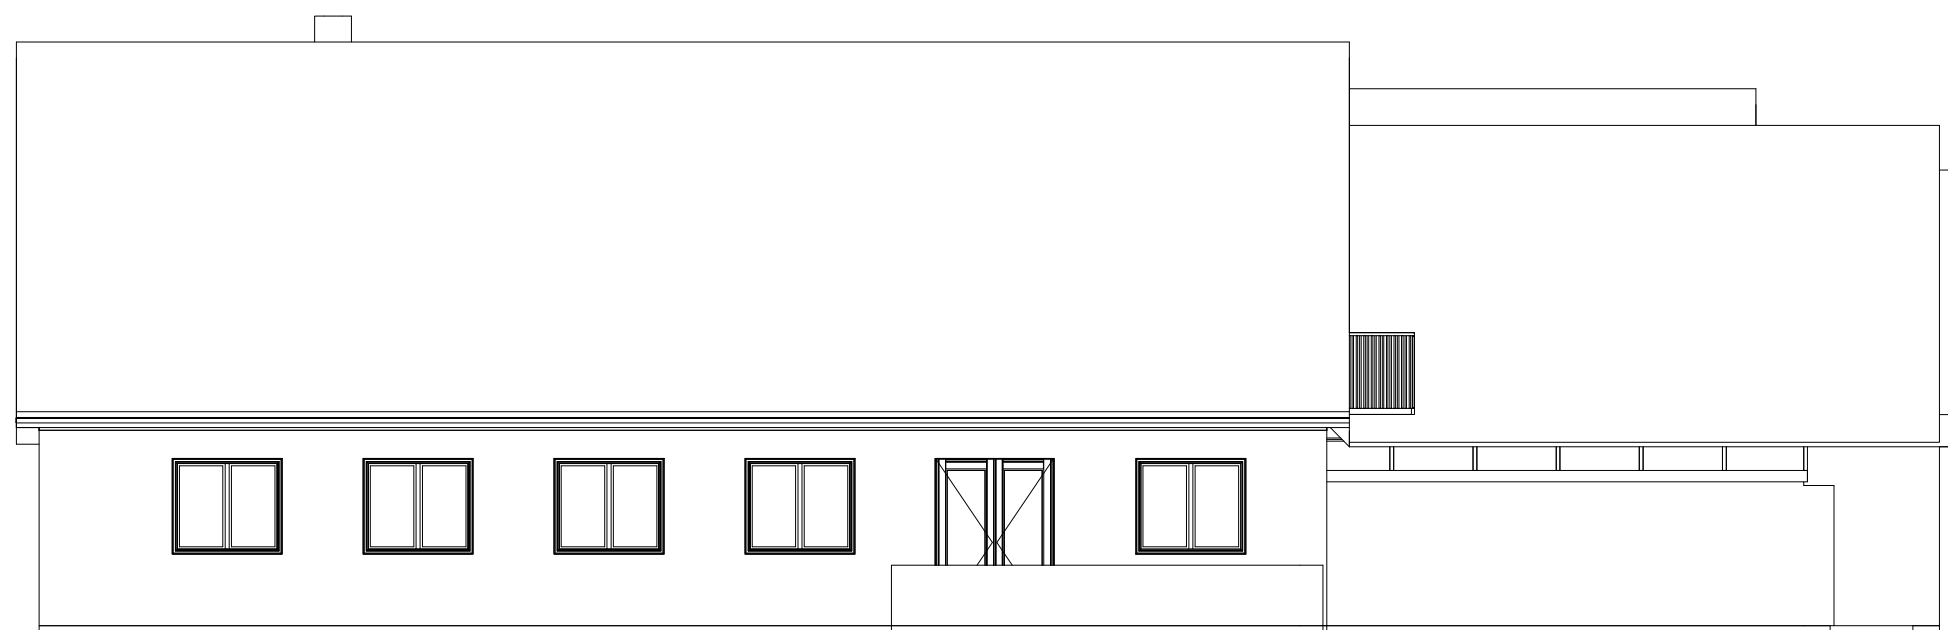

(02) Syd fremt.
1 : 100

REV.	DATO	EMNE

Grevinge præstegård


TEGN.NR.
HA.3.03

ADRESSE Hovedgaden 2A, 4571 Grevinge
BYGHERRE Grevinge menighedsråd
SAGS NR. 17-857

Fremt. Facader


MÅL 1 : 100
FORMAT A3
DATO 31.08.2018
ARK. TH
KON. MF

LONE BACKS | Arkitekter

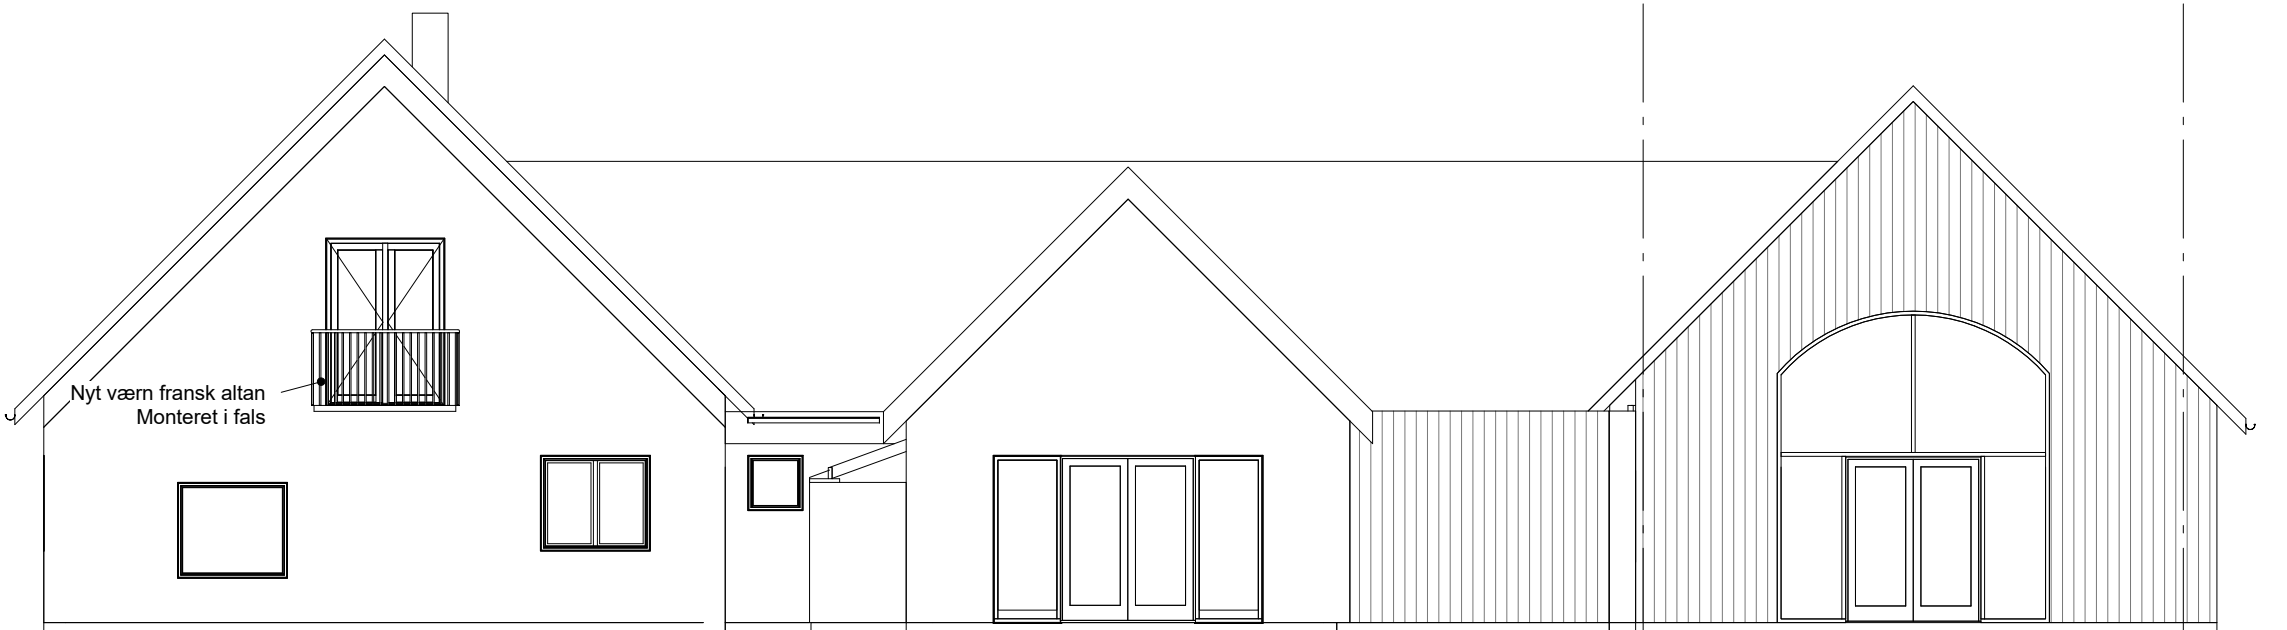

(03) Øst Fremt.

1 : 100

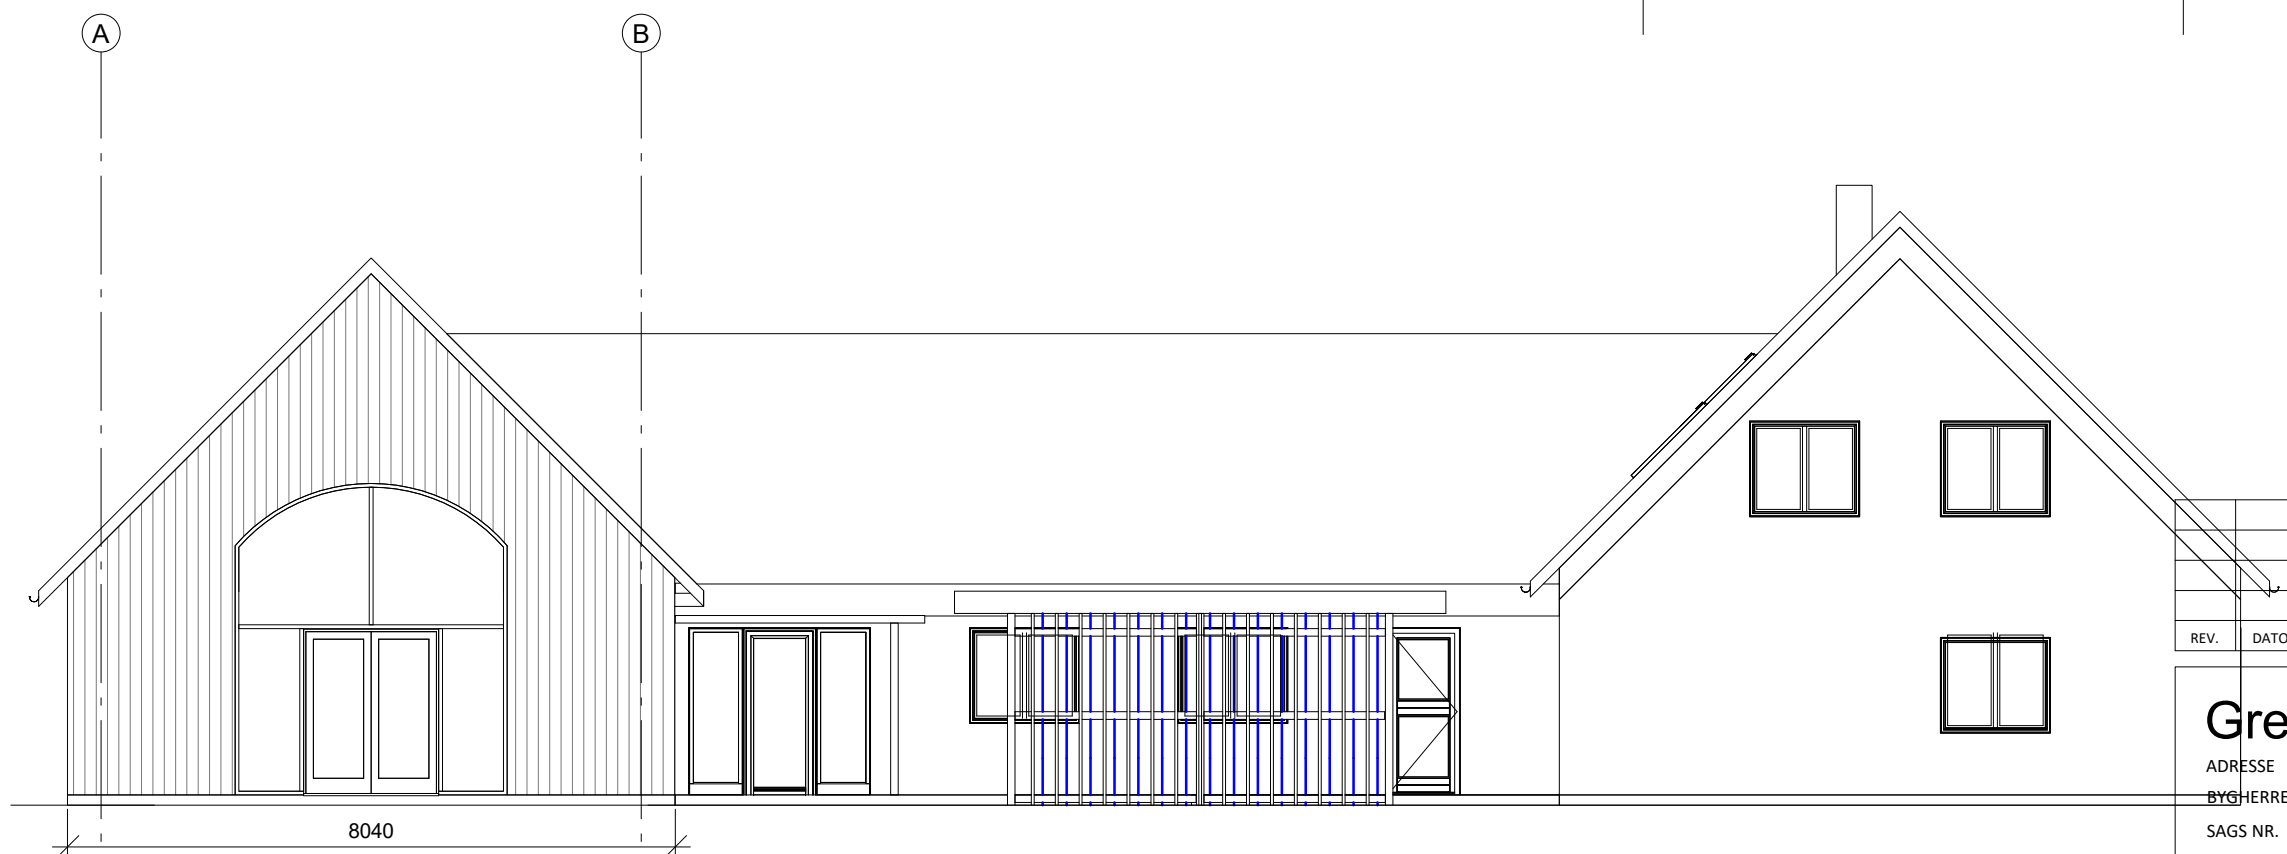

(04) Vest Fremt.

1 : 100

REV.	DATO	EMNE

Grevinge præstegård

TEGN.NR.
HA.3.04

ADRESSE Hovedgaden 2A, 4571 Grevinge
 BYGHERRE Grevinge menighedsråd
 SAGS NR. 17-857

Fremt. Facader

MÅL 1 : 100
 FORMAT A3
 DATO 31.08.2018
 ARK. TH
 KON. MF