

- 1 Gasbeton 100 mm
- 2 2 Lag gips/ 95 mm stålreglar/ 2lag gips , 95 mm mineraluld
- 3 2 Lag gips/ 70 mm stålreglar/ 2lag gips, 70 mm mineraluld
- 4 15 mm brandgips
- 5 13 mm A1 gips
- 6 70 mm stålreglar/ 2lag gips

REV.	DATO	EMNE


Grevinge præstegård

TEGN.NR.
HA.1.05

ADRESSE Hovedgaden 2A, 4571 Grevinge
BYGHERRE Grevinge menighedsråd
SAGS NR. 17-857

Fremt. stueplan bolig

MÅL As indicated
FORMAT A3
DATO 31.08.2018
ARK. TH
KON. MF

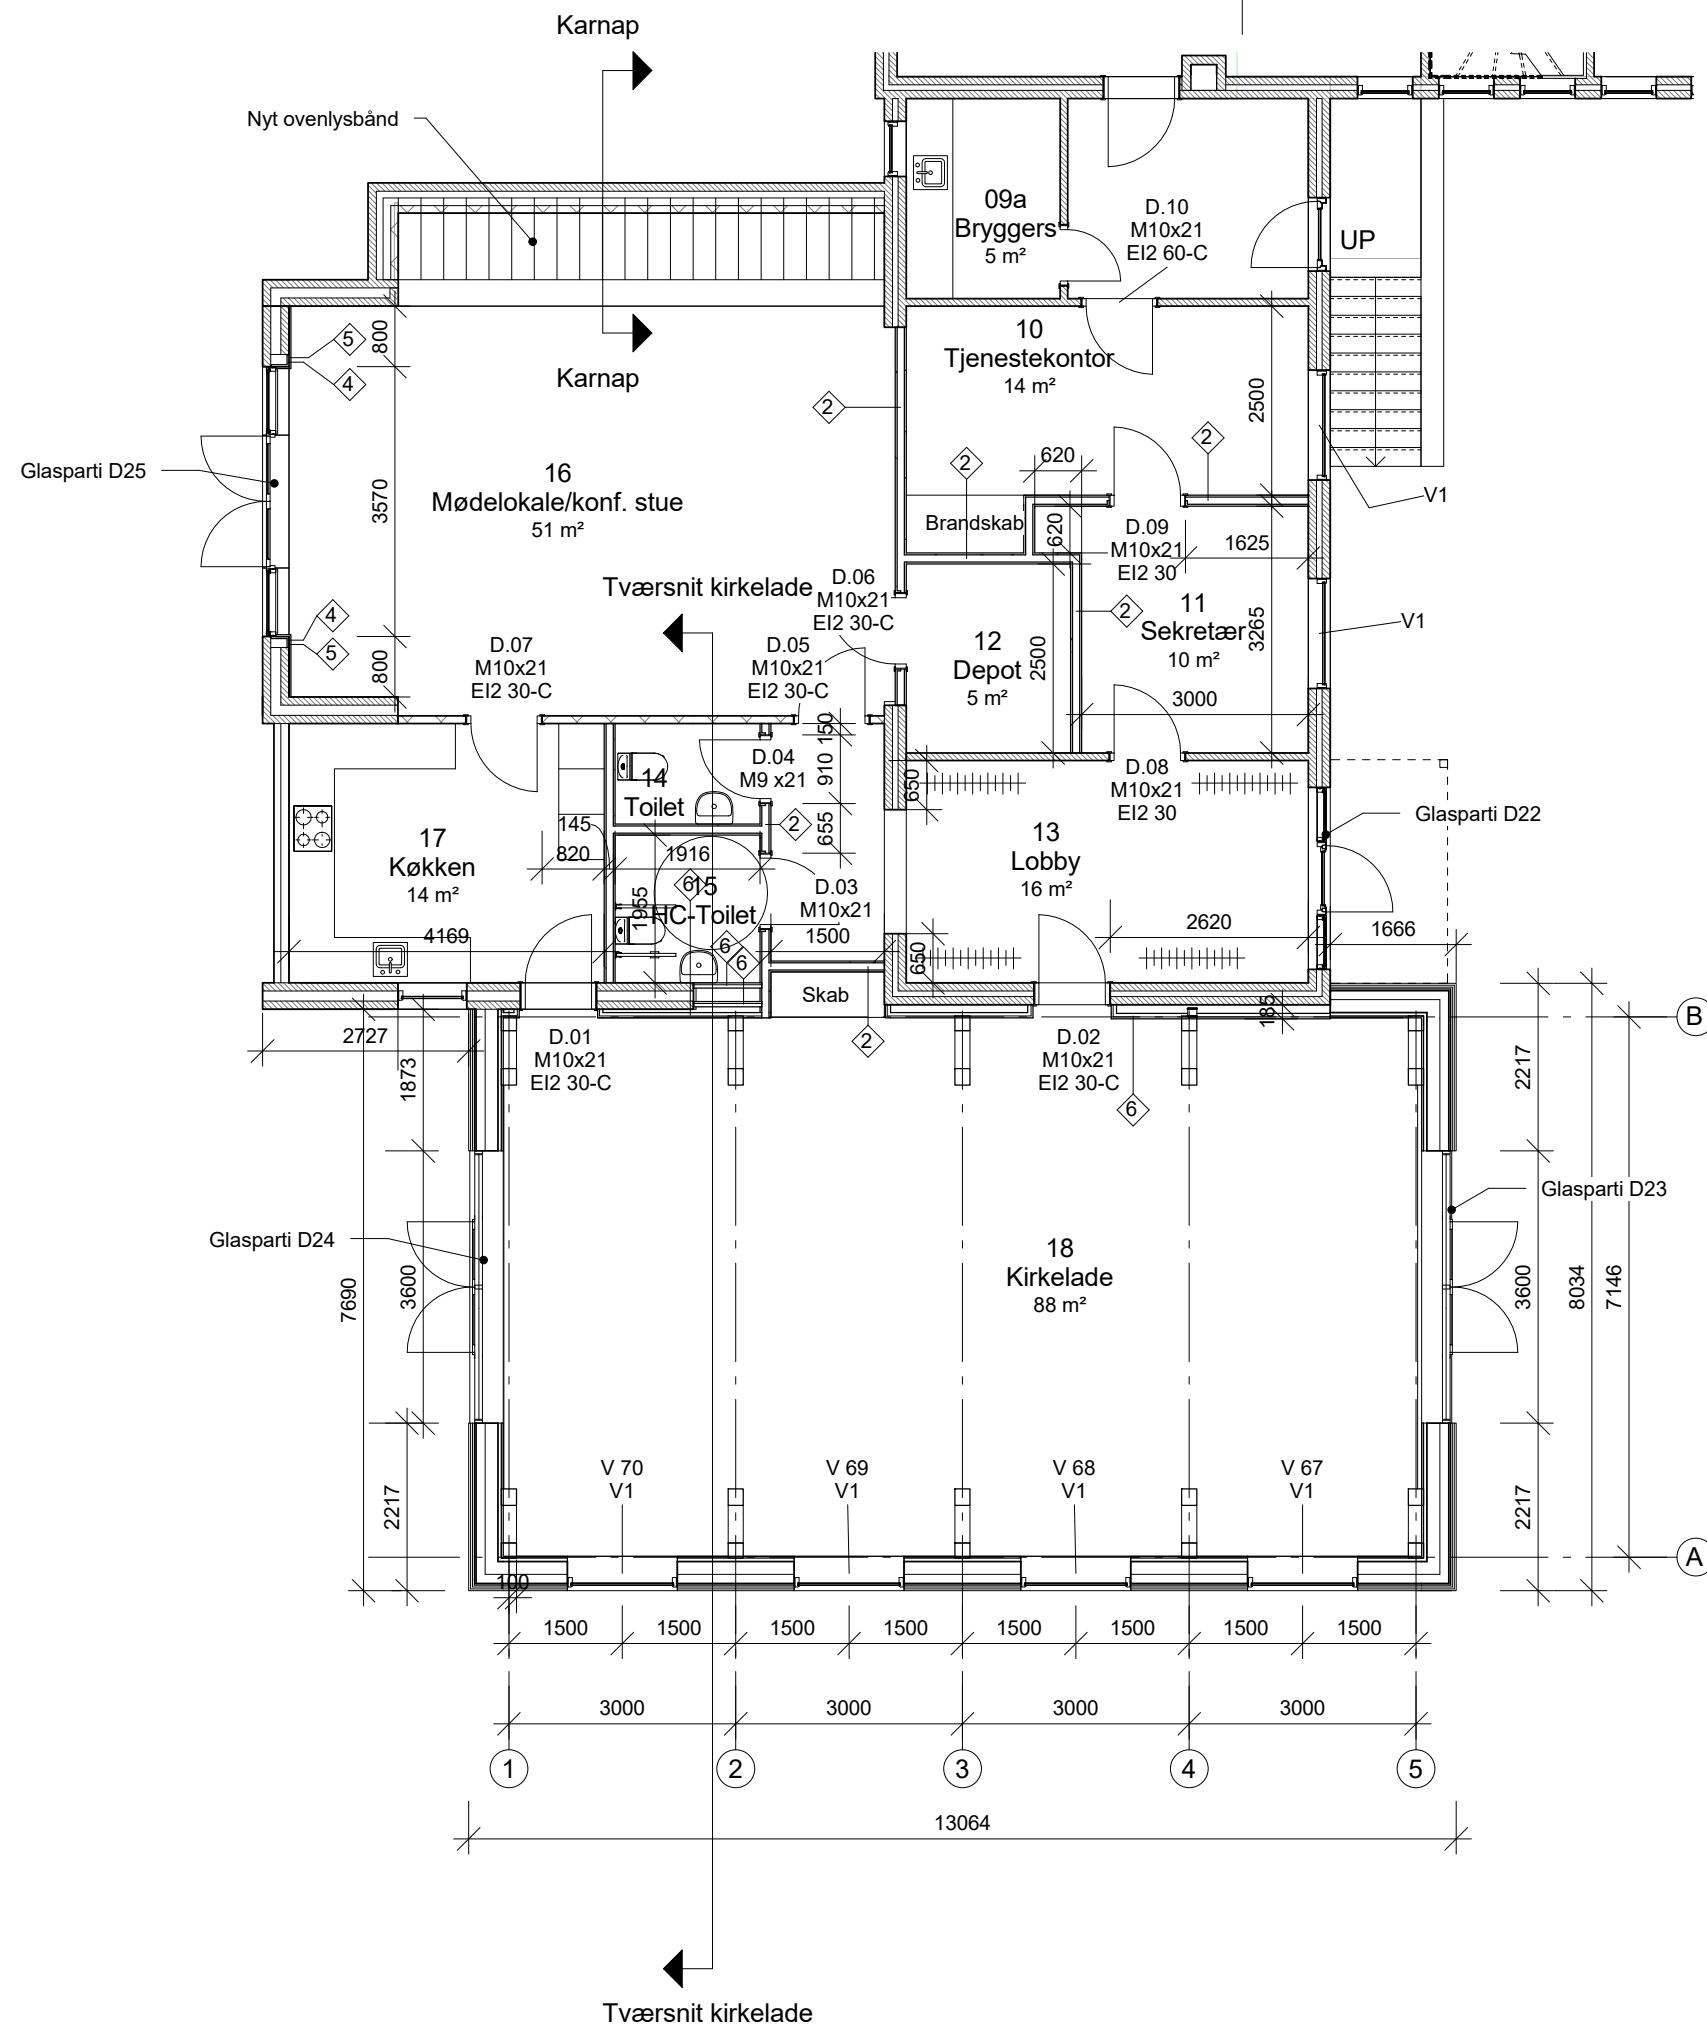

- 1 Gasbeton 100 mm
- 2 2 Lag gips/ 95 mm ståreglar/ 2lag gips , 95 mm mineraluld
- 3 2 Lag gips/ 70 mm ståreglar/ 2lag gips, 70 mm mineraluld
- 4 15 mm brandgips
- 5 13 mm A1 gips
- 6 70 mm ståreglar/ 2lag gips


REV.	DATO	EMNE

TEGN.NR.
HA.1.06

Grevinge præstegård
 ADRESSE Hovedgaden 2A, 4571 Grevinge
 BYGHERRE Grevinge menighedsråd
 SAGS NR. 17-857

Fremt. stueplan menighedssal
 MÅL As indicated
 FORMAT A3
 DATO 31.08.2018
 ARK. TH
 KON. MF

LONE BACKS | Arkitekter

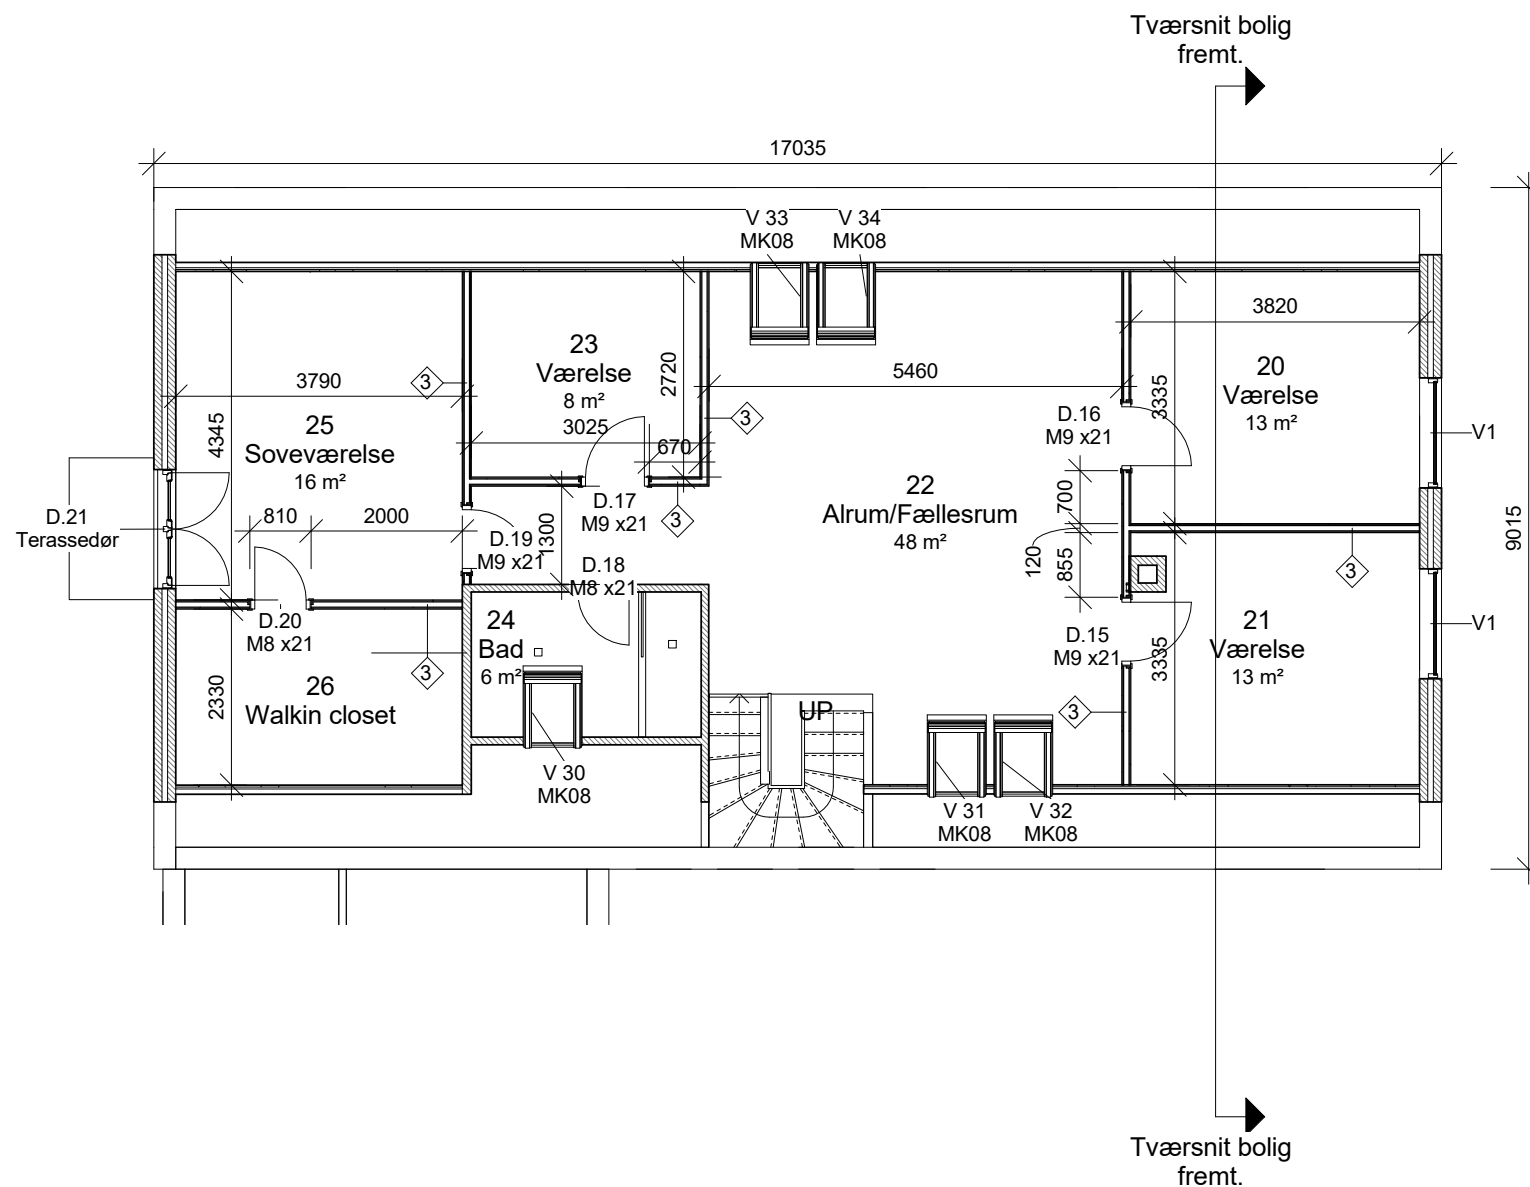

- 1 Gasbeton 100 mm
- 2 2 Lag gips/ 95 mm stålreglar/ 2lag gips , 95 mm mineraluld
- 3 2 Lag gips/ 70 mm stålreglar/ 2lag gips, 70 mm mineraluld
- 4 15 mm brandgips
- 5 13 mm A1 gips
- 6 70 mm stålreglar/ 2lag gips

REV.	DATO	EMNE

Grevinge præstegård

TEGN.NR.
HA.1.07

ADRESSE Hovedgaden 2A, 4571 Grevinge
 BYGHERRE Grevinge menighedsråd
 SAGS NR. 17-857

Fremt. tagetage

MÅL As indicated
 FORMAT A3
 DATO 31.08.2018
 ARK. TH
 KON. MF